




LOCULI FRONTALI IN CEMENTO ARMATO

SCHEDA TECNICA


MISURE ESTERNE 240 X 84 X 84

MISURE INTERNE 235 X 74 X 74

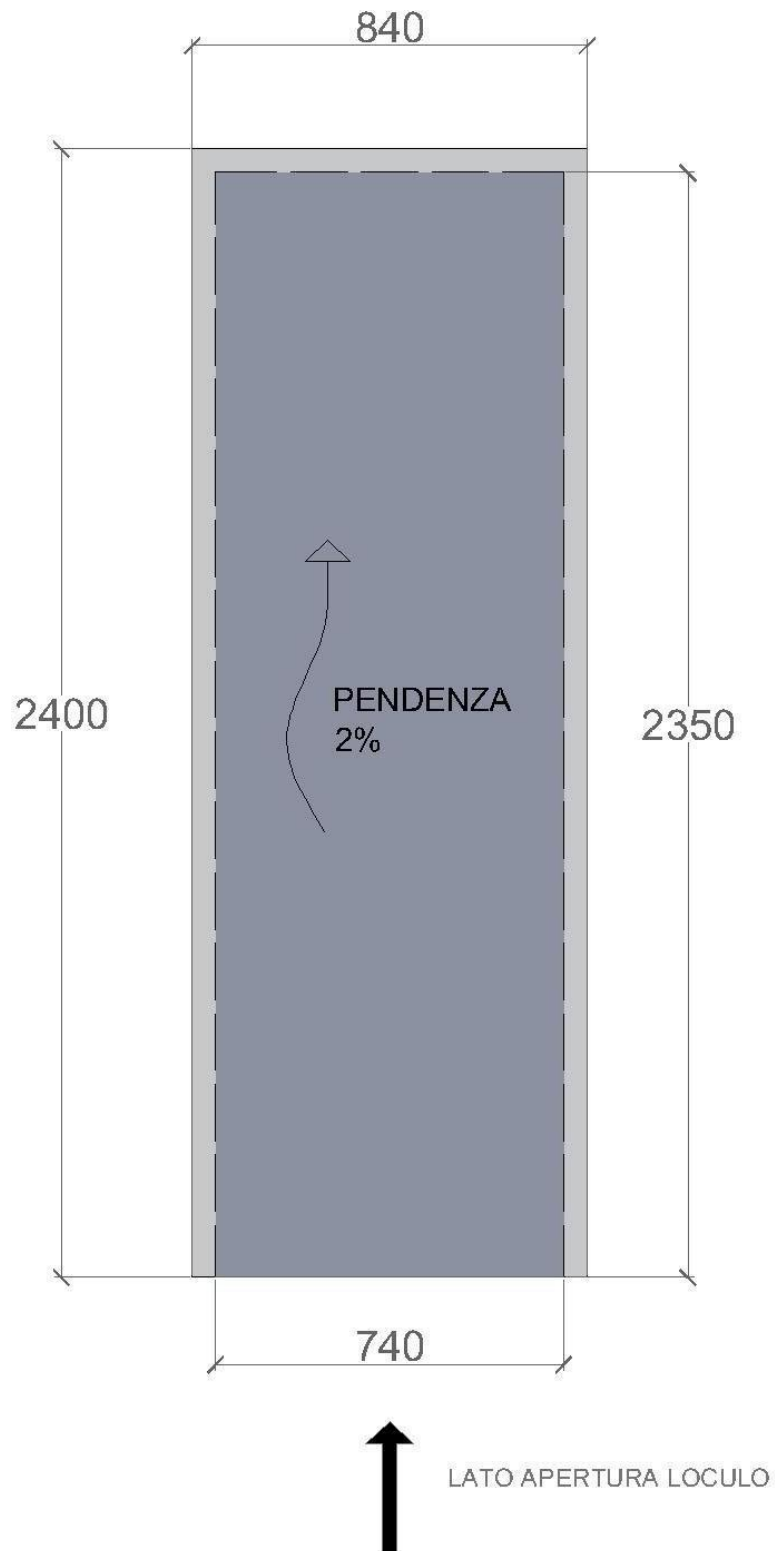




PROSPETTO FRONTALE

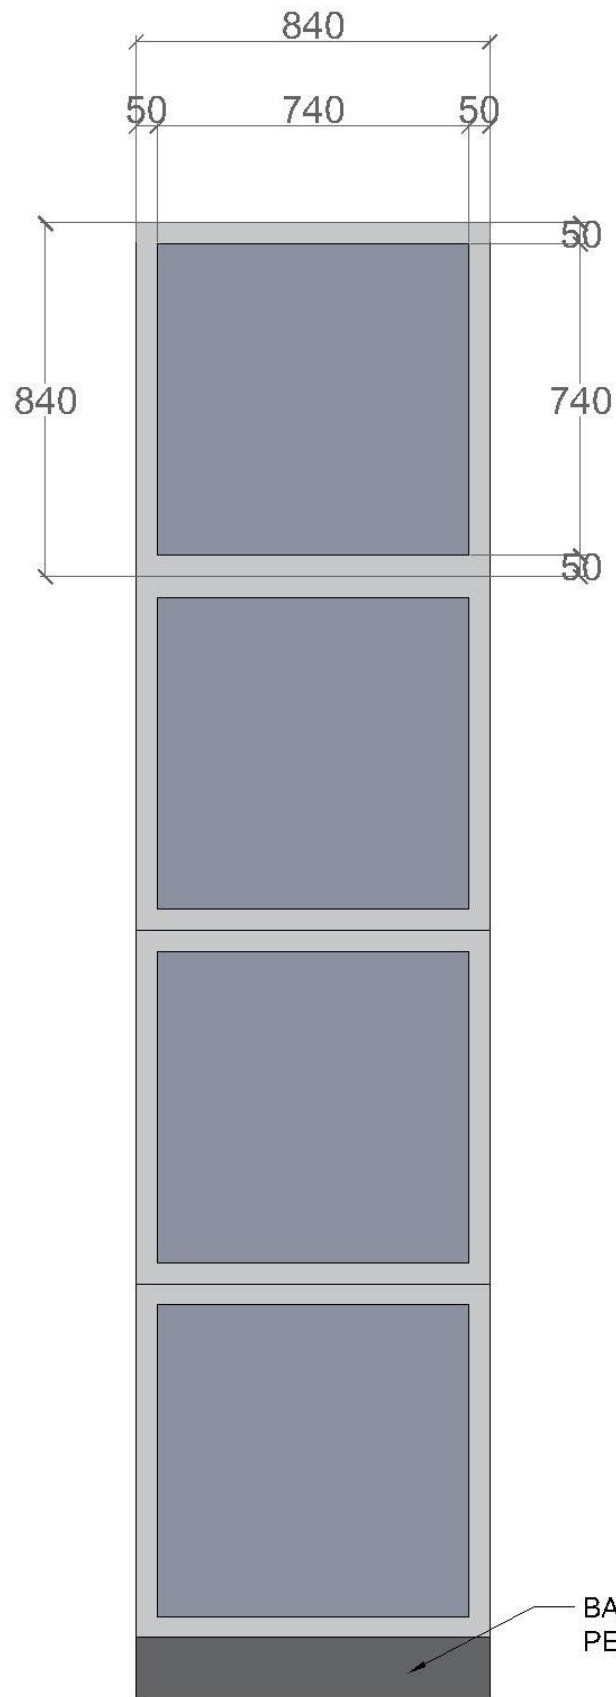




SEZIONE

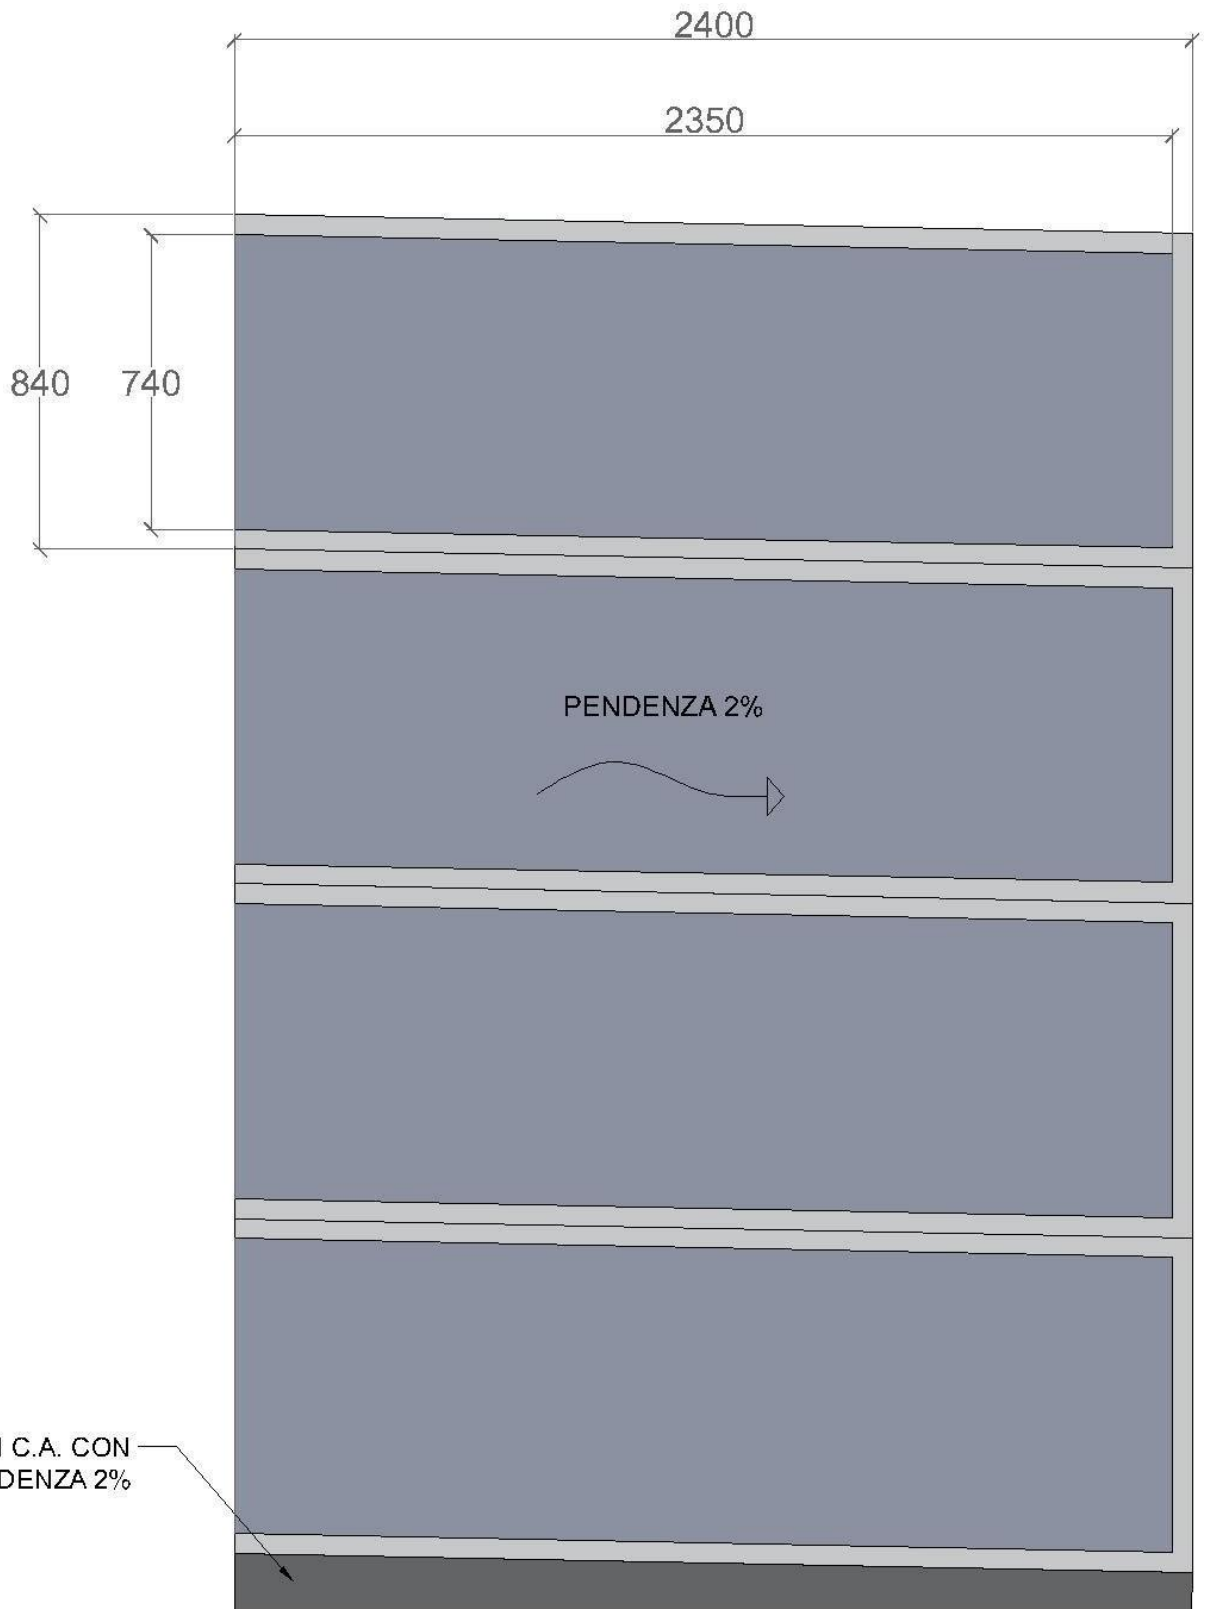



ASSONOMETRIA

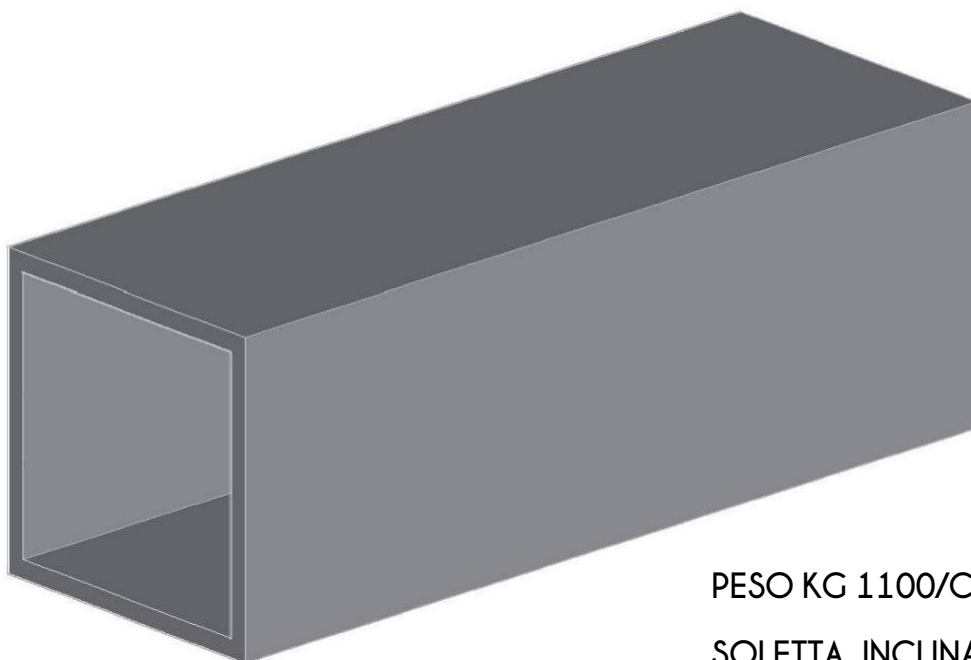

PESO KG 1100/CAD
SOLETTA INCLINATA
VERSO L'INTERNO



TAPPO DI CHIUSURA

