





# **LOCULI FRONTALI IN ALLUMINIO**

**SCHEDA TECNICA**



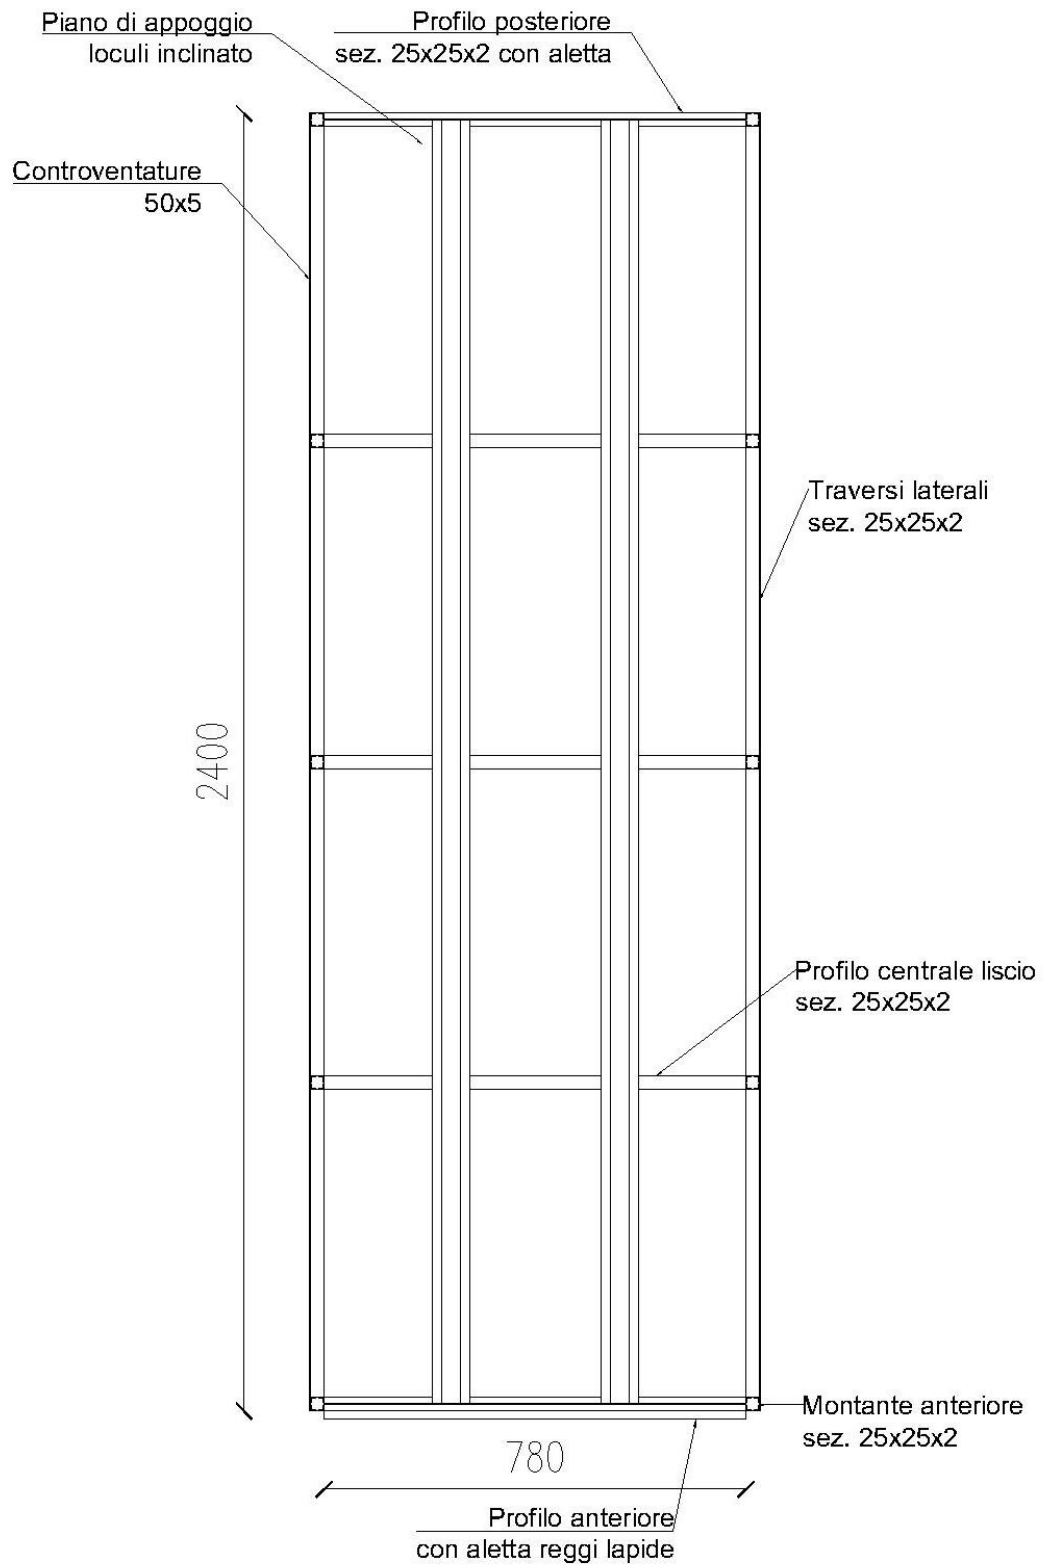


# PROSPETTO FRONTALE

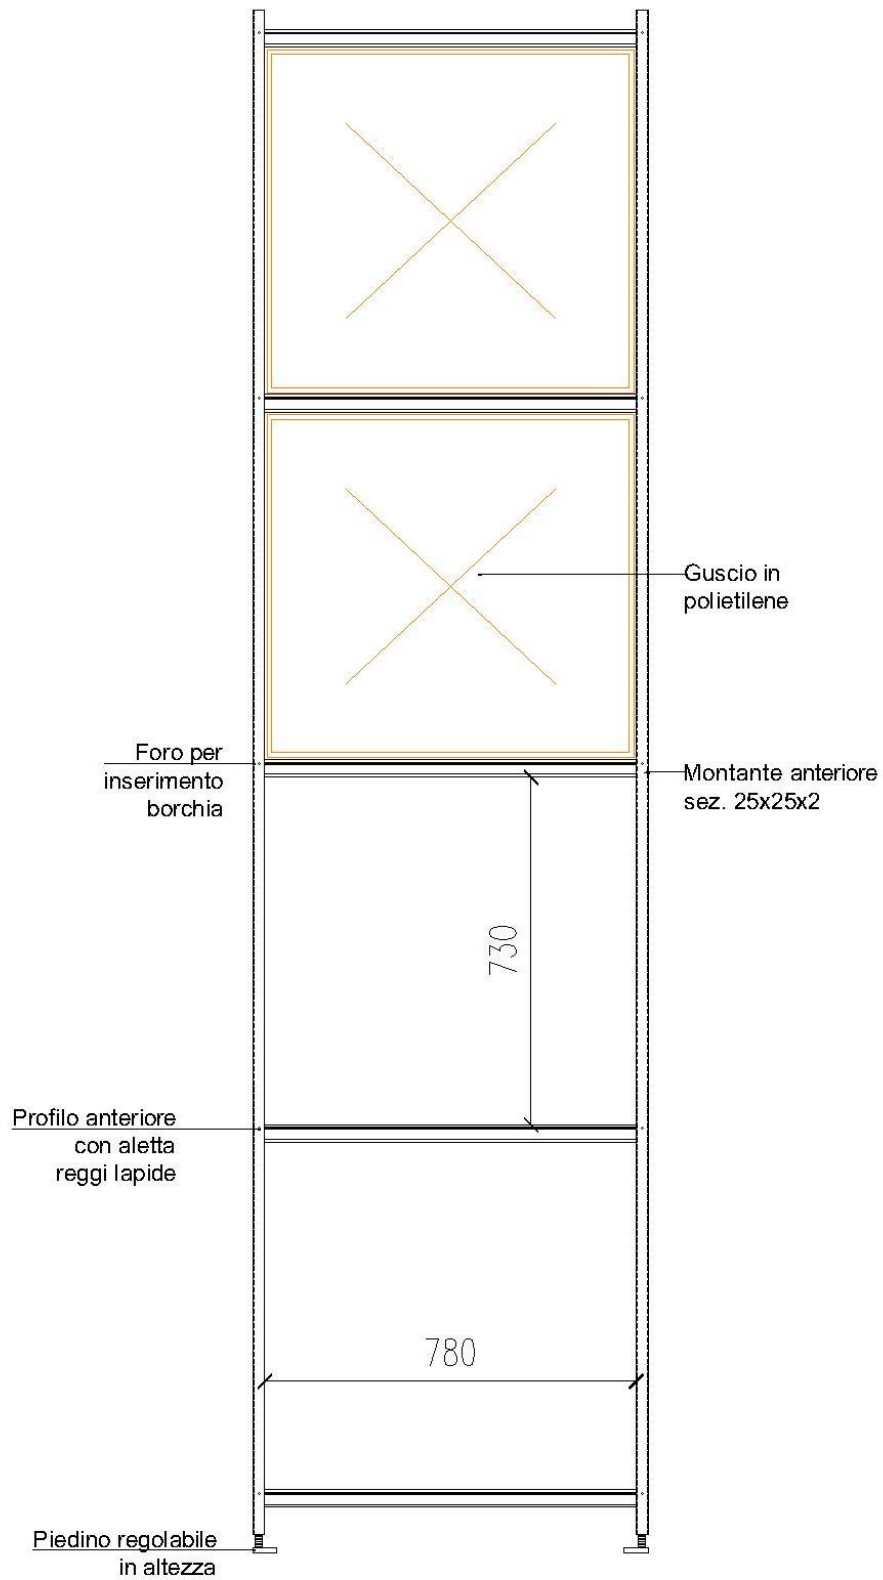




# PROSPETTO LATERALE

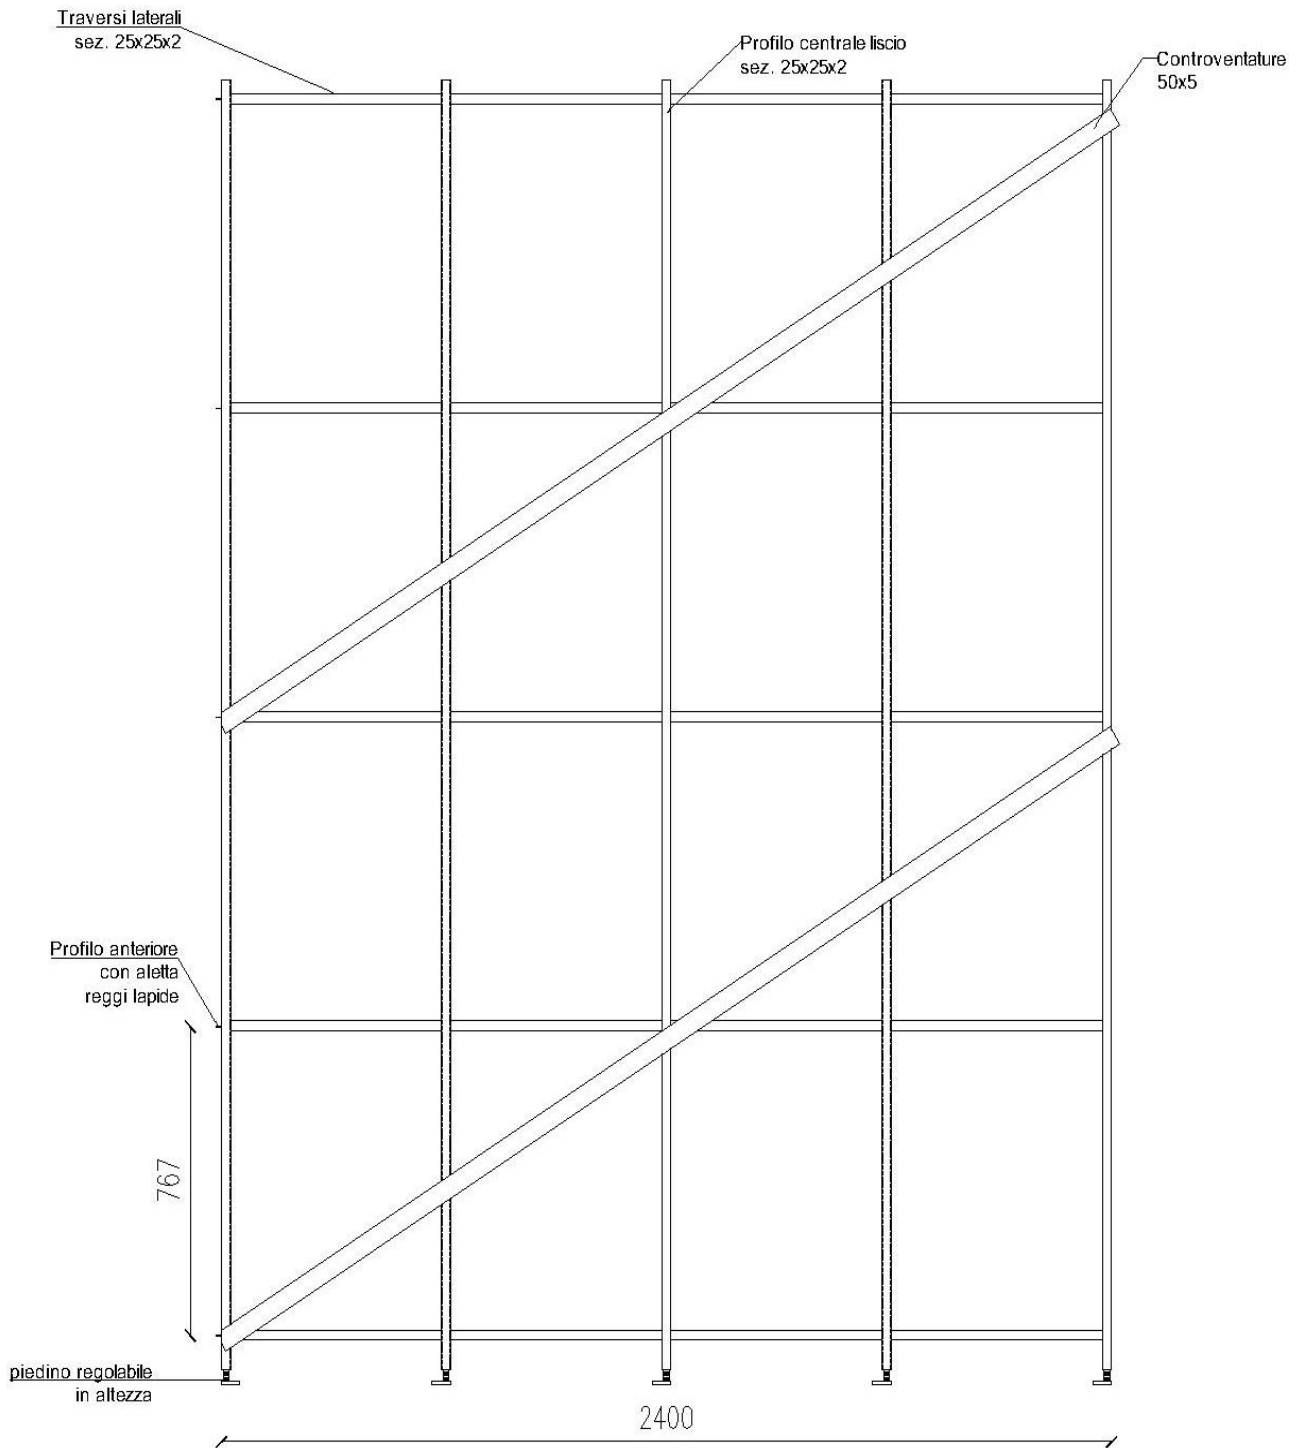





# SEZIONE

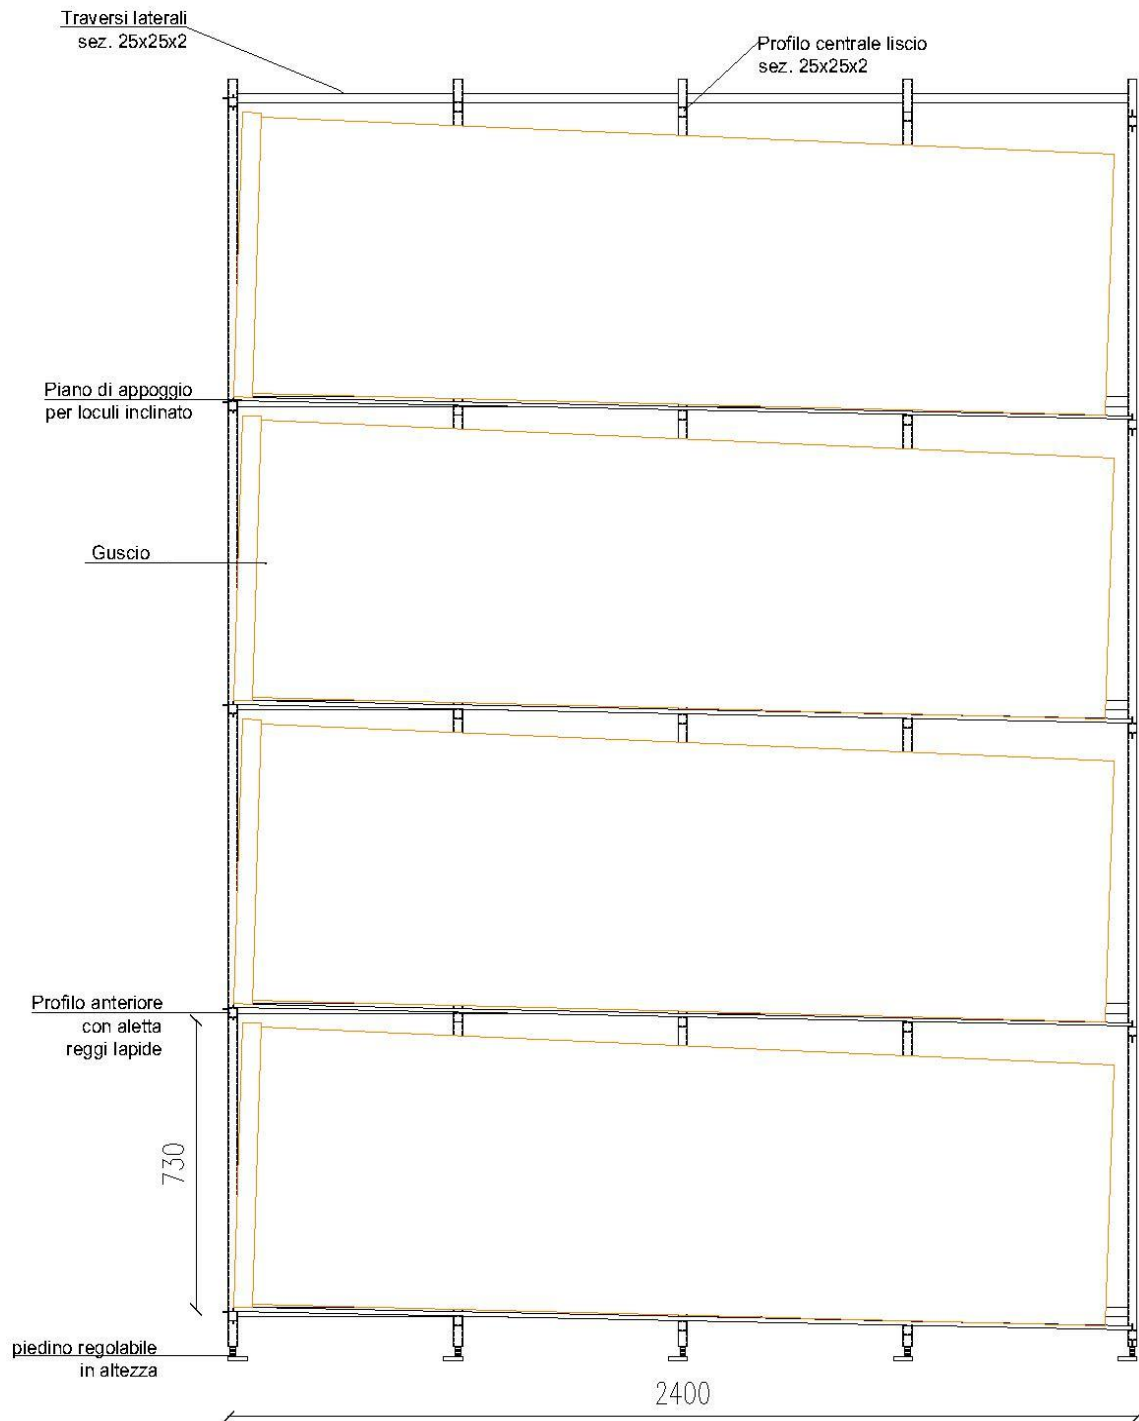



NODO MONTANTE CON  
PROFILO ANTERIORE

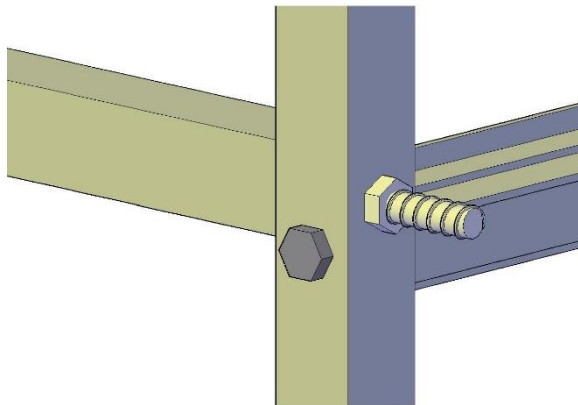

PIASTRA DI FISSAGGIO  
REGOLABILE IN ALTEZZA

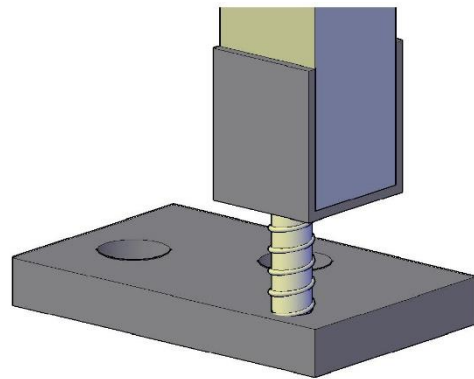

PIANO INCLINATO PER  
ALLOGGIO LOCULO

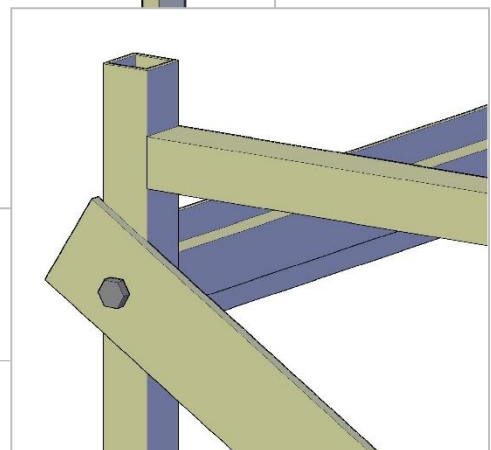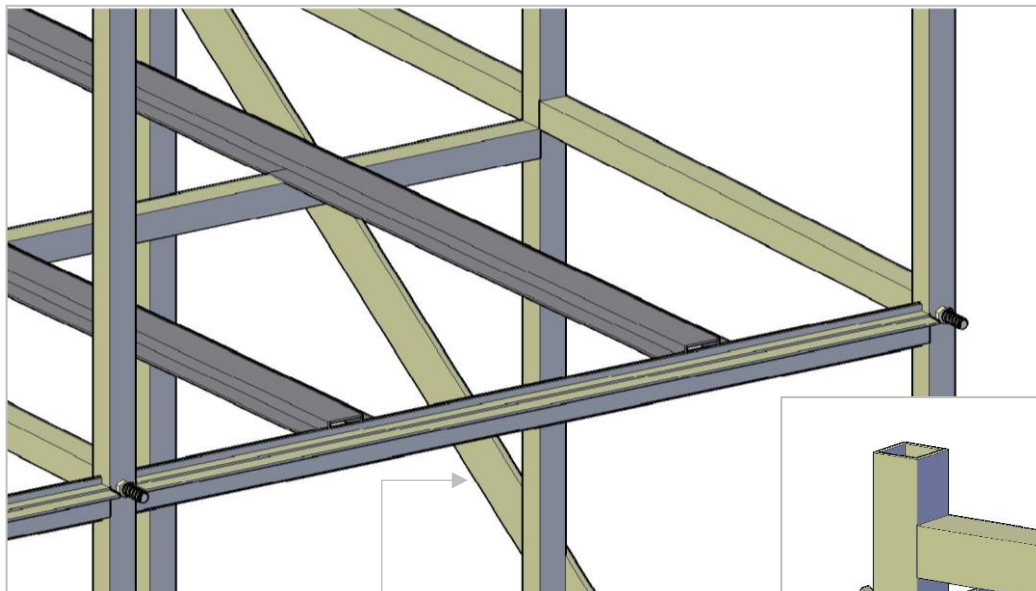

CONTROVENTATURA