



LOCULI FRONTALI IN CEMENTO ARMATO


SCHEDA TECNICA

MISURE ESTERNE 235 X 90 X 90

MISURE INTERNE 230 X 80 X 80




PIANTA

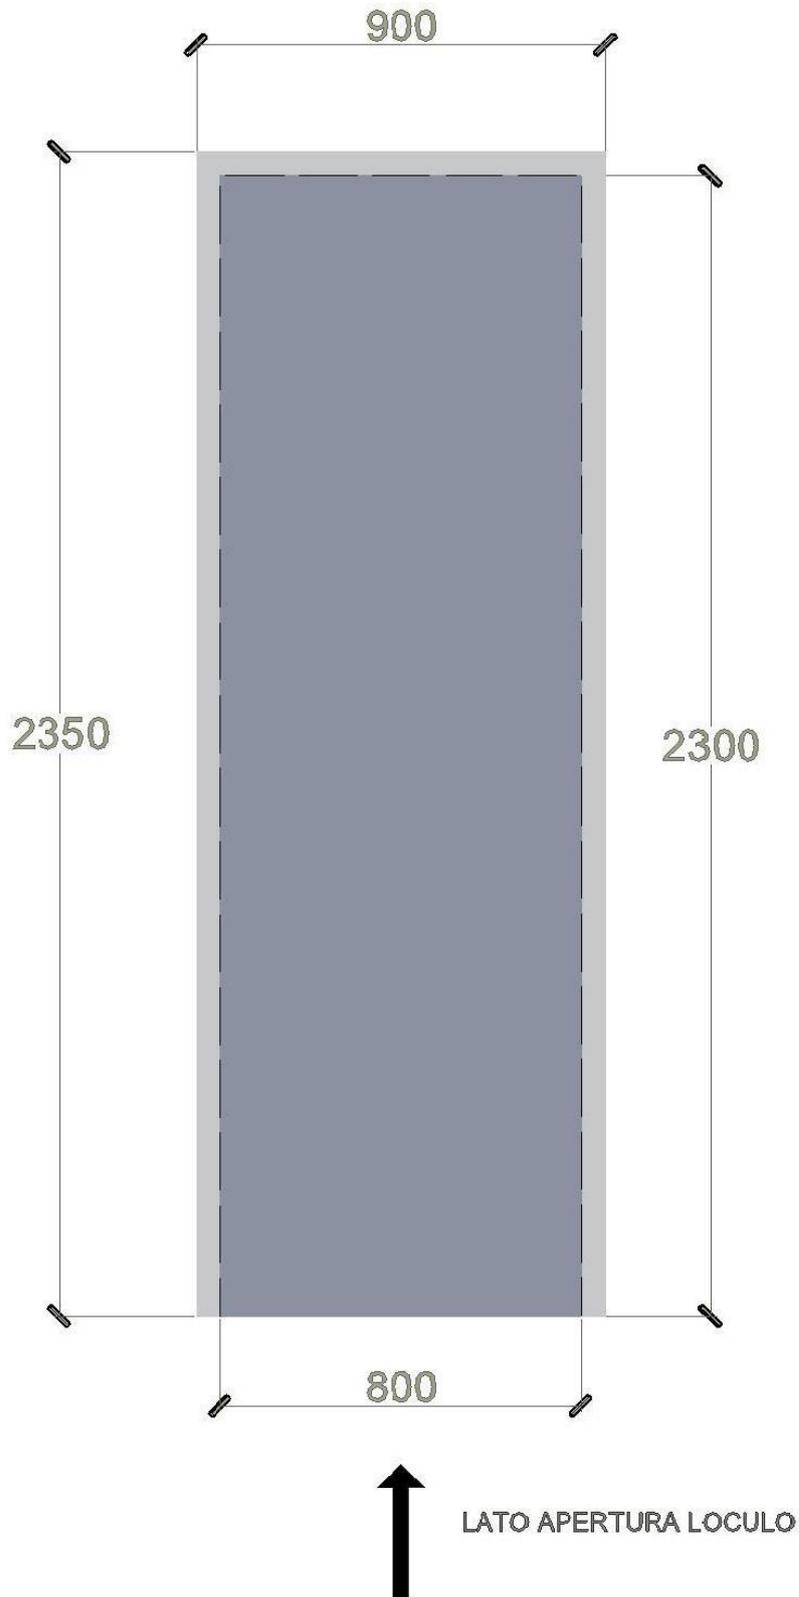




PROSPETTO FRONTALE

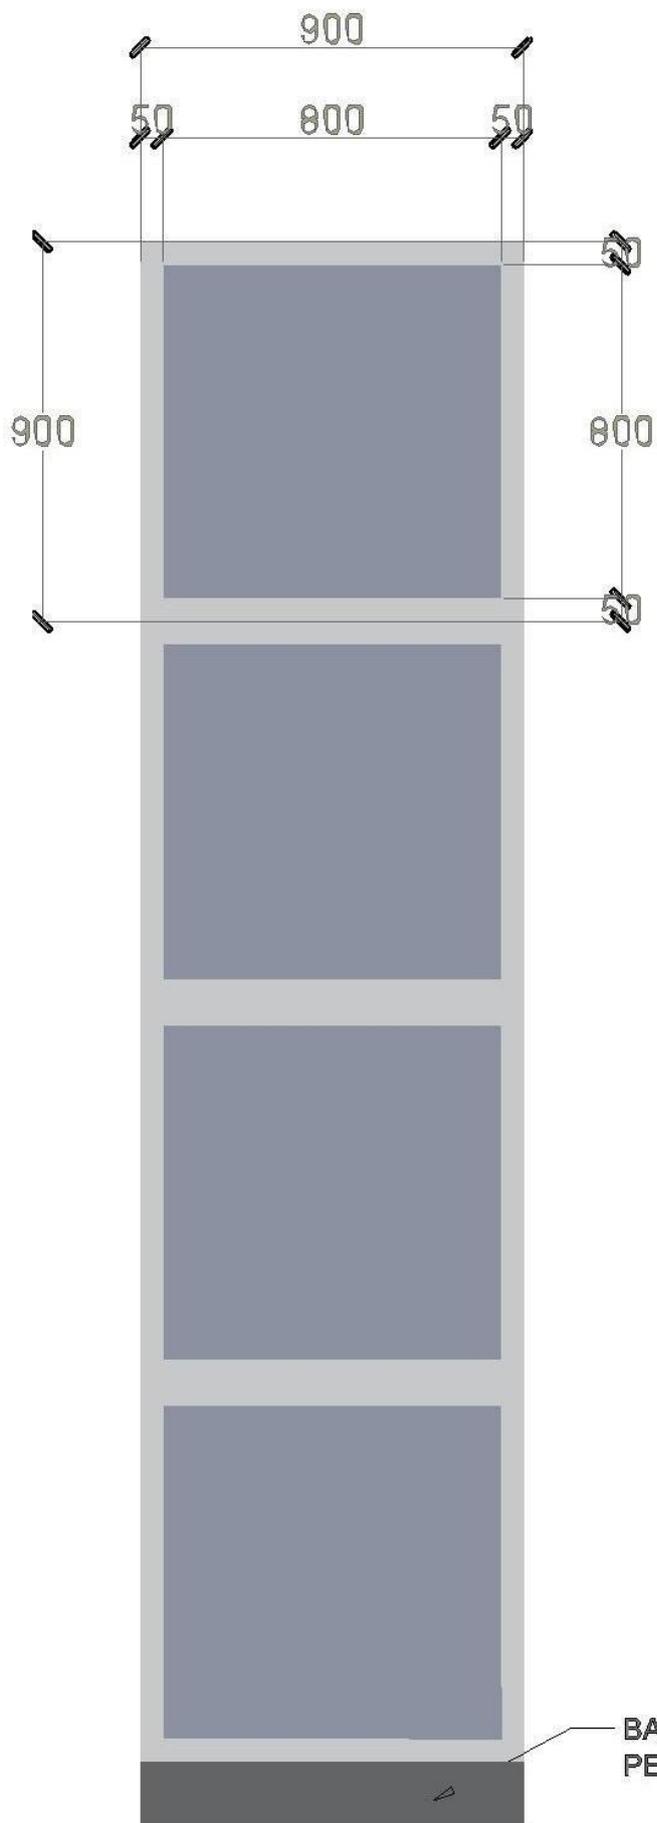




SEZIONE

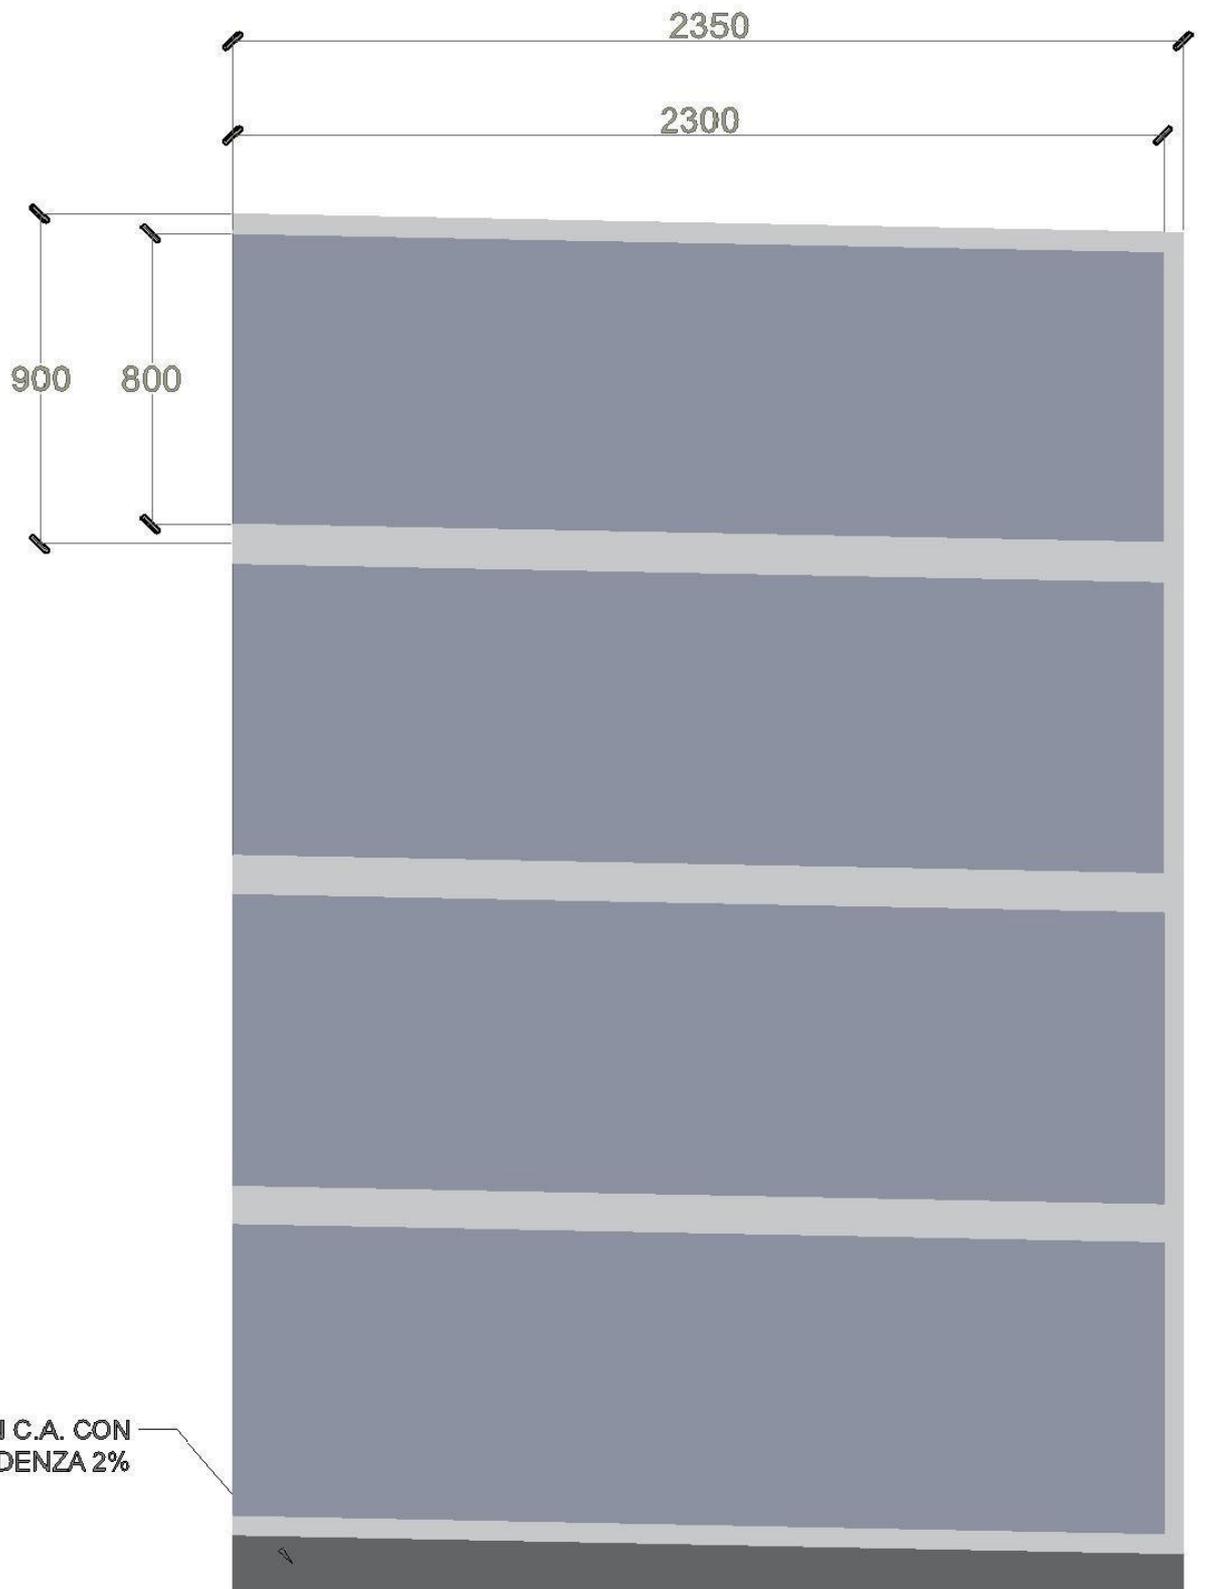



ASSONOMETRIA

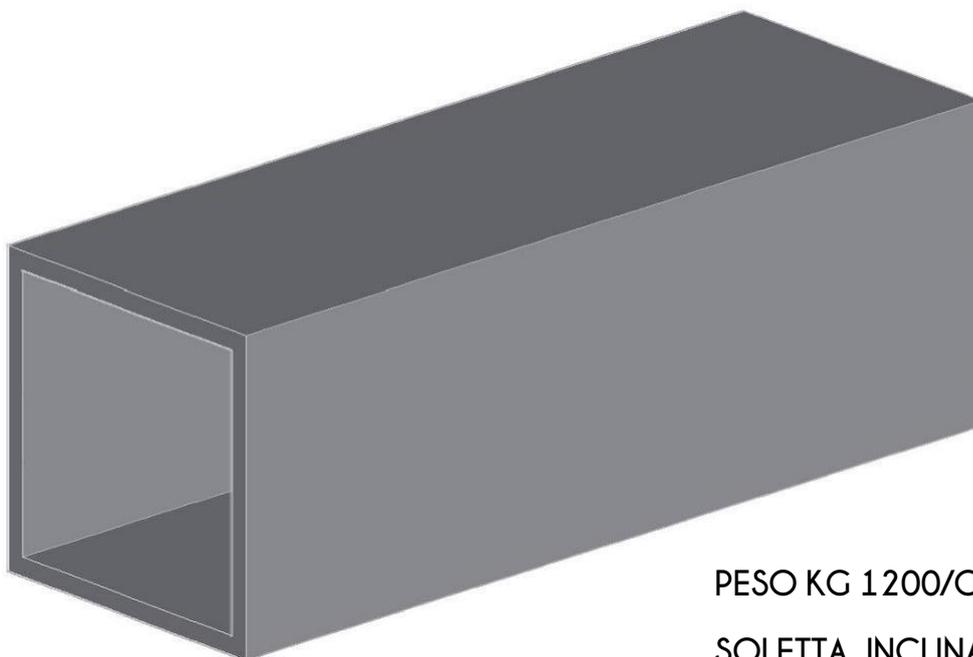

PESO KG 1200/CAD
SOLETTA INCLINATA
VERSO L'INTERNO



TAPPO DI CHIUSURA

